

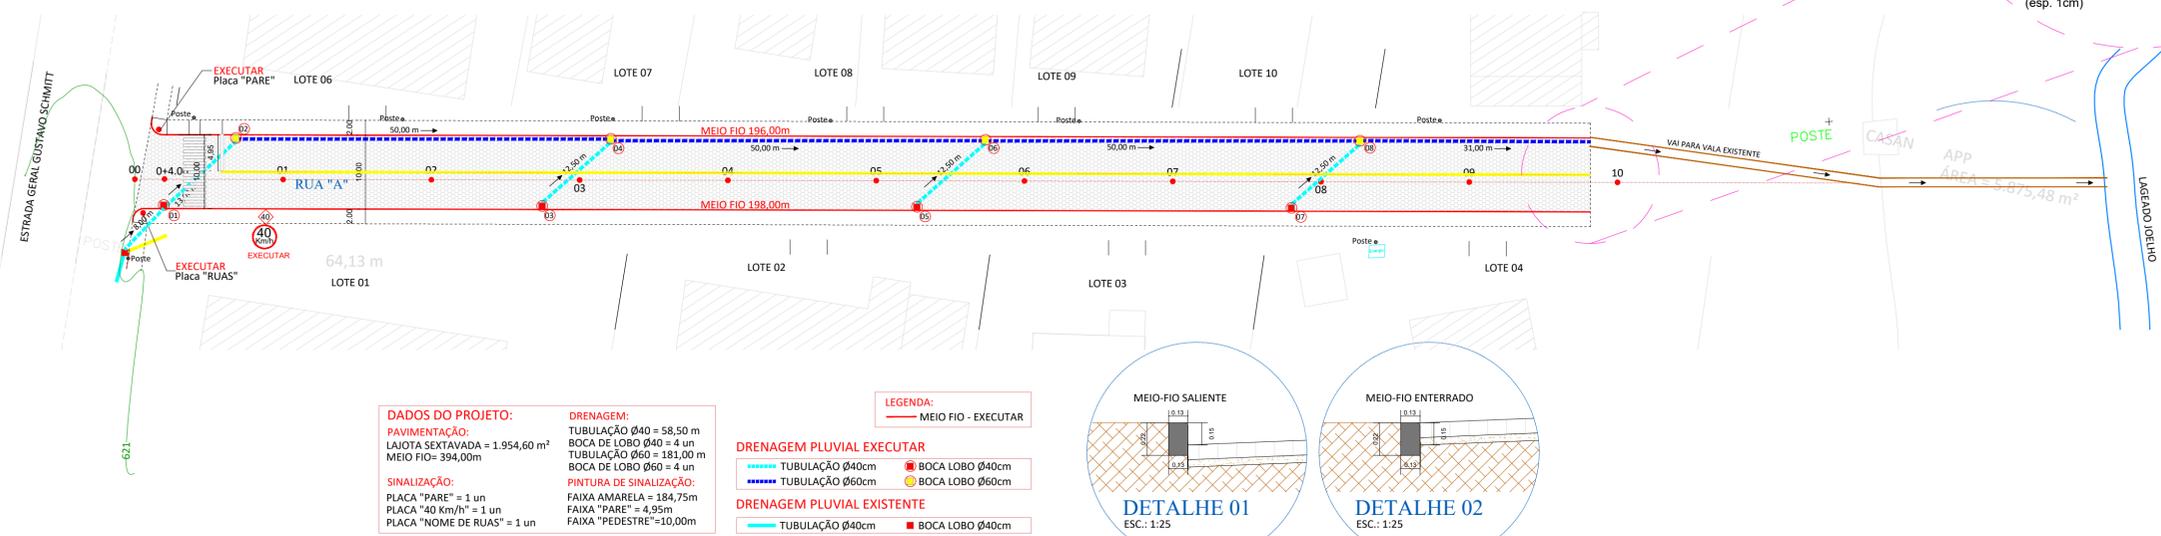


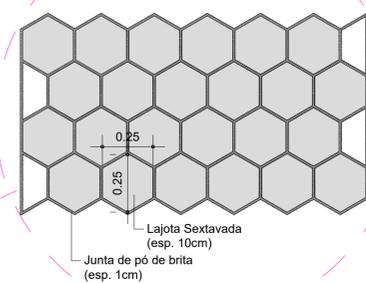


Corte e Aterro	Cotas do Terreno	Distância	Estaca
--	621.002	0.000	00
Ct 15 cm	620.871	4.000	0+4.000
Ct 16 cm	620.359	20.000	01
Ct 8 cm	619.613	40.000	02
Ct 16 cm	618.612	60.000	03
Ct 6 cm	617.368	80.000	04
Ct 10 cm	615.806	100.000	05
Ct 7 cm	614.153	120.000	06
Ct 4 cm	612.708	140.000	07
Ct 3 cm	611.437	160.000	08
Ct 5 cm	610.034	180.000	09
Ct 7 cm	608.544	200.000	10
Ct 7 cm	607.637	216.541	10+16.541
Ct 12 cm	607.462	240.000	11
Ct 15 cm	606.683	251.542	11+12.542

PERFIL LONGITUDINAL
 ESC. H: 1:500
 ESC. V.: 1:250

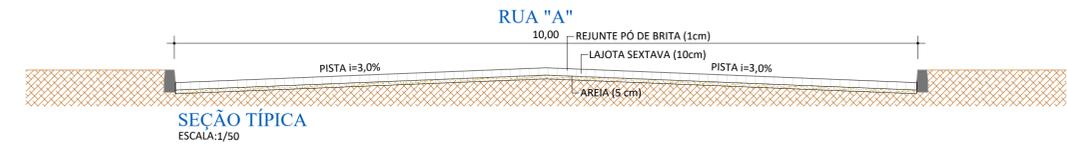

- DADOS DO PROJETO:**
- PAVIMENTAÇÃO:** LAJOTA SEXTAVADA = 1.954,60 m²; MEIO-FIO = 394,00m
 - SINALIZAÇÃO:** PLACA "PARE" = 1 un; PLACA "40 Km/h" = 1 un; PLACA "NOME DE RUAS" = 1 un
 - DRENAGEM:** TUBULAÇÃO Ø40 = 58,50 m; BOCA DE LOBO Ø40 = 4 un; TUBULAÇÃO Ø60 = 181,00 m; BOCA DE LOBO Ø60 = 4 un
 - PINTURA DE SINALIZAÇÃO:** FAIXA AMARELA = 184,75m; FAIXA "PARE" = 4,95m; FAIXA "PEDESTRE" = 10,00m
- LEGENDA:**
- MEIO-FIO - EXECUTAR
 - DRENAGEM PLUVIAL EXECUTAR: TUBULAÇÃO Ø40cm, TUBULAÇÃO Ø60cm, BOCA LOBO Ø40cm, BOCA LOBO Ø60cm
 - DRENAGEM PLUVIAL EXISTENTE: TUBULAÇÃO Ø40cm, BOCA LOBO Ø40cm

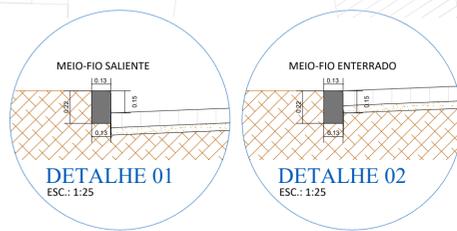

AMERIOS

MUNICÍPIO DE BOM JESUS DO OESTE - SC

ASSOCIAÇÃO DOS MUNICÍPIOS DO ENTRE RIOS - SC

BOM JESUS DO OESTE-CABI-CAMPO ERÉ-CUNHA PORÁ-CUNHATAI-FLOR DO SERTÃO
 IRACEMINHA-MARAVILHA-MODELO-PALMITOS-RIQUEZA-ROMELÂNDIA-SALTINHO
 SANTA TEREZINHA DO PROGRESSO-SÃO MIGUEL DA BOA VISTA-SAUADES-FIGURINHOS

ENDEREÇO:
 Av. Euclides da Cunha, 160 - Cx. P. 47 - Centro
 89.874-000 - MARAVILHA - Santa Catarina
 Fone/Fax: (0**49)3664-0282 e-mail:engenharia@amerios.org.br
 CNPJ 00.961.206/0001-88

RESPONSÁVEL TÉCNICO:
 ENGENHEIRA CIVIL
 CREA/SC: 098319-0
 RG: NACIONAL: 250654897-1

ASS. PREPETO:
CARLINE J. HACKENHAAR

PROPRIETÁRIO:
 MUNICÍPIO DE BOM JESUS DO OESTE - SC

LOCAL:
 PERÍMETRO URBANO

DESENHO:
 VINÍCIUS LUAN SCHNEIDER

ASS. RESP. TÉCNICO:
 CARLINE J. HACKENHAAR

ESPECIFICAÇÕES:
 PLANALTIMÉTRICO, PERFIL LONGITUDINAL
 E SEÇÃO TIPO.

PROPRIETÁRIO:
 MUNICÍPIO DE BOM JESUS DO OESTE - SC

LOCAL:
 PERÍMETRO URBANO

DESENHO:
 VINÍCIUS LUAN SCHNEIDER

FOLHA:
01

DATA:
 04/2020

ESCALA:
 INDICADA

PLANALTIMÉTRICO
 ESC.: 1:500