
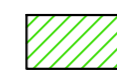
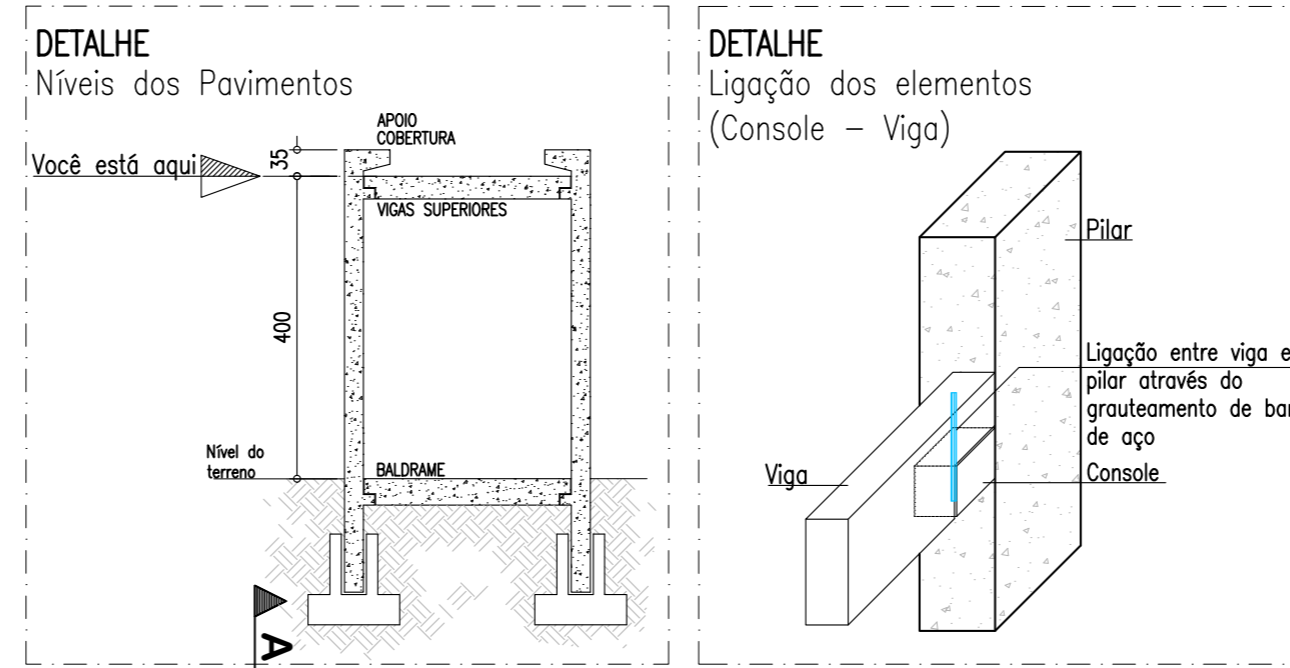


Convenção dos pilares

-  PILAR QUE CONTINUA
-  PILAR QUE MORRE




Notas Gerais

Materiais:


- Aço.....: CA50 e CA60
- Concreto Estrutura.....: 25 MPa (250 kgf/cm²)
- Concreto Sapatas.....: 25 MPa (250 kgf/cm²)
- Deve ser mantido cura úmida do concreto por 7 dias
- Deve ser mantido o escoramento por no mínimo por 21 dias
- Só poderão ser executadas paredes após 28 dias da concretagem
- Deve ser utilizado espaçadores plásticos para garantir o recobrimento dos elementos
- Todas as cotas em centímetros, exceto cotas de níveis que estão em metros

Recobrimentos:

- Vigas.....: 2.5cm
- Pilares.....: 2.5cm
- Lajes.....: 2.0cm
- Sapatas.....: 5.0cm

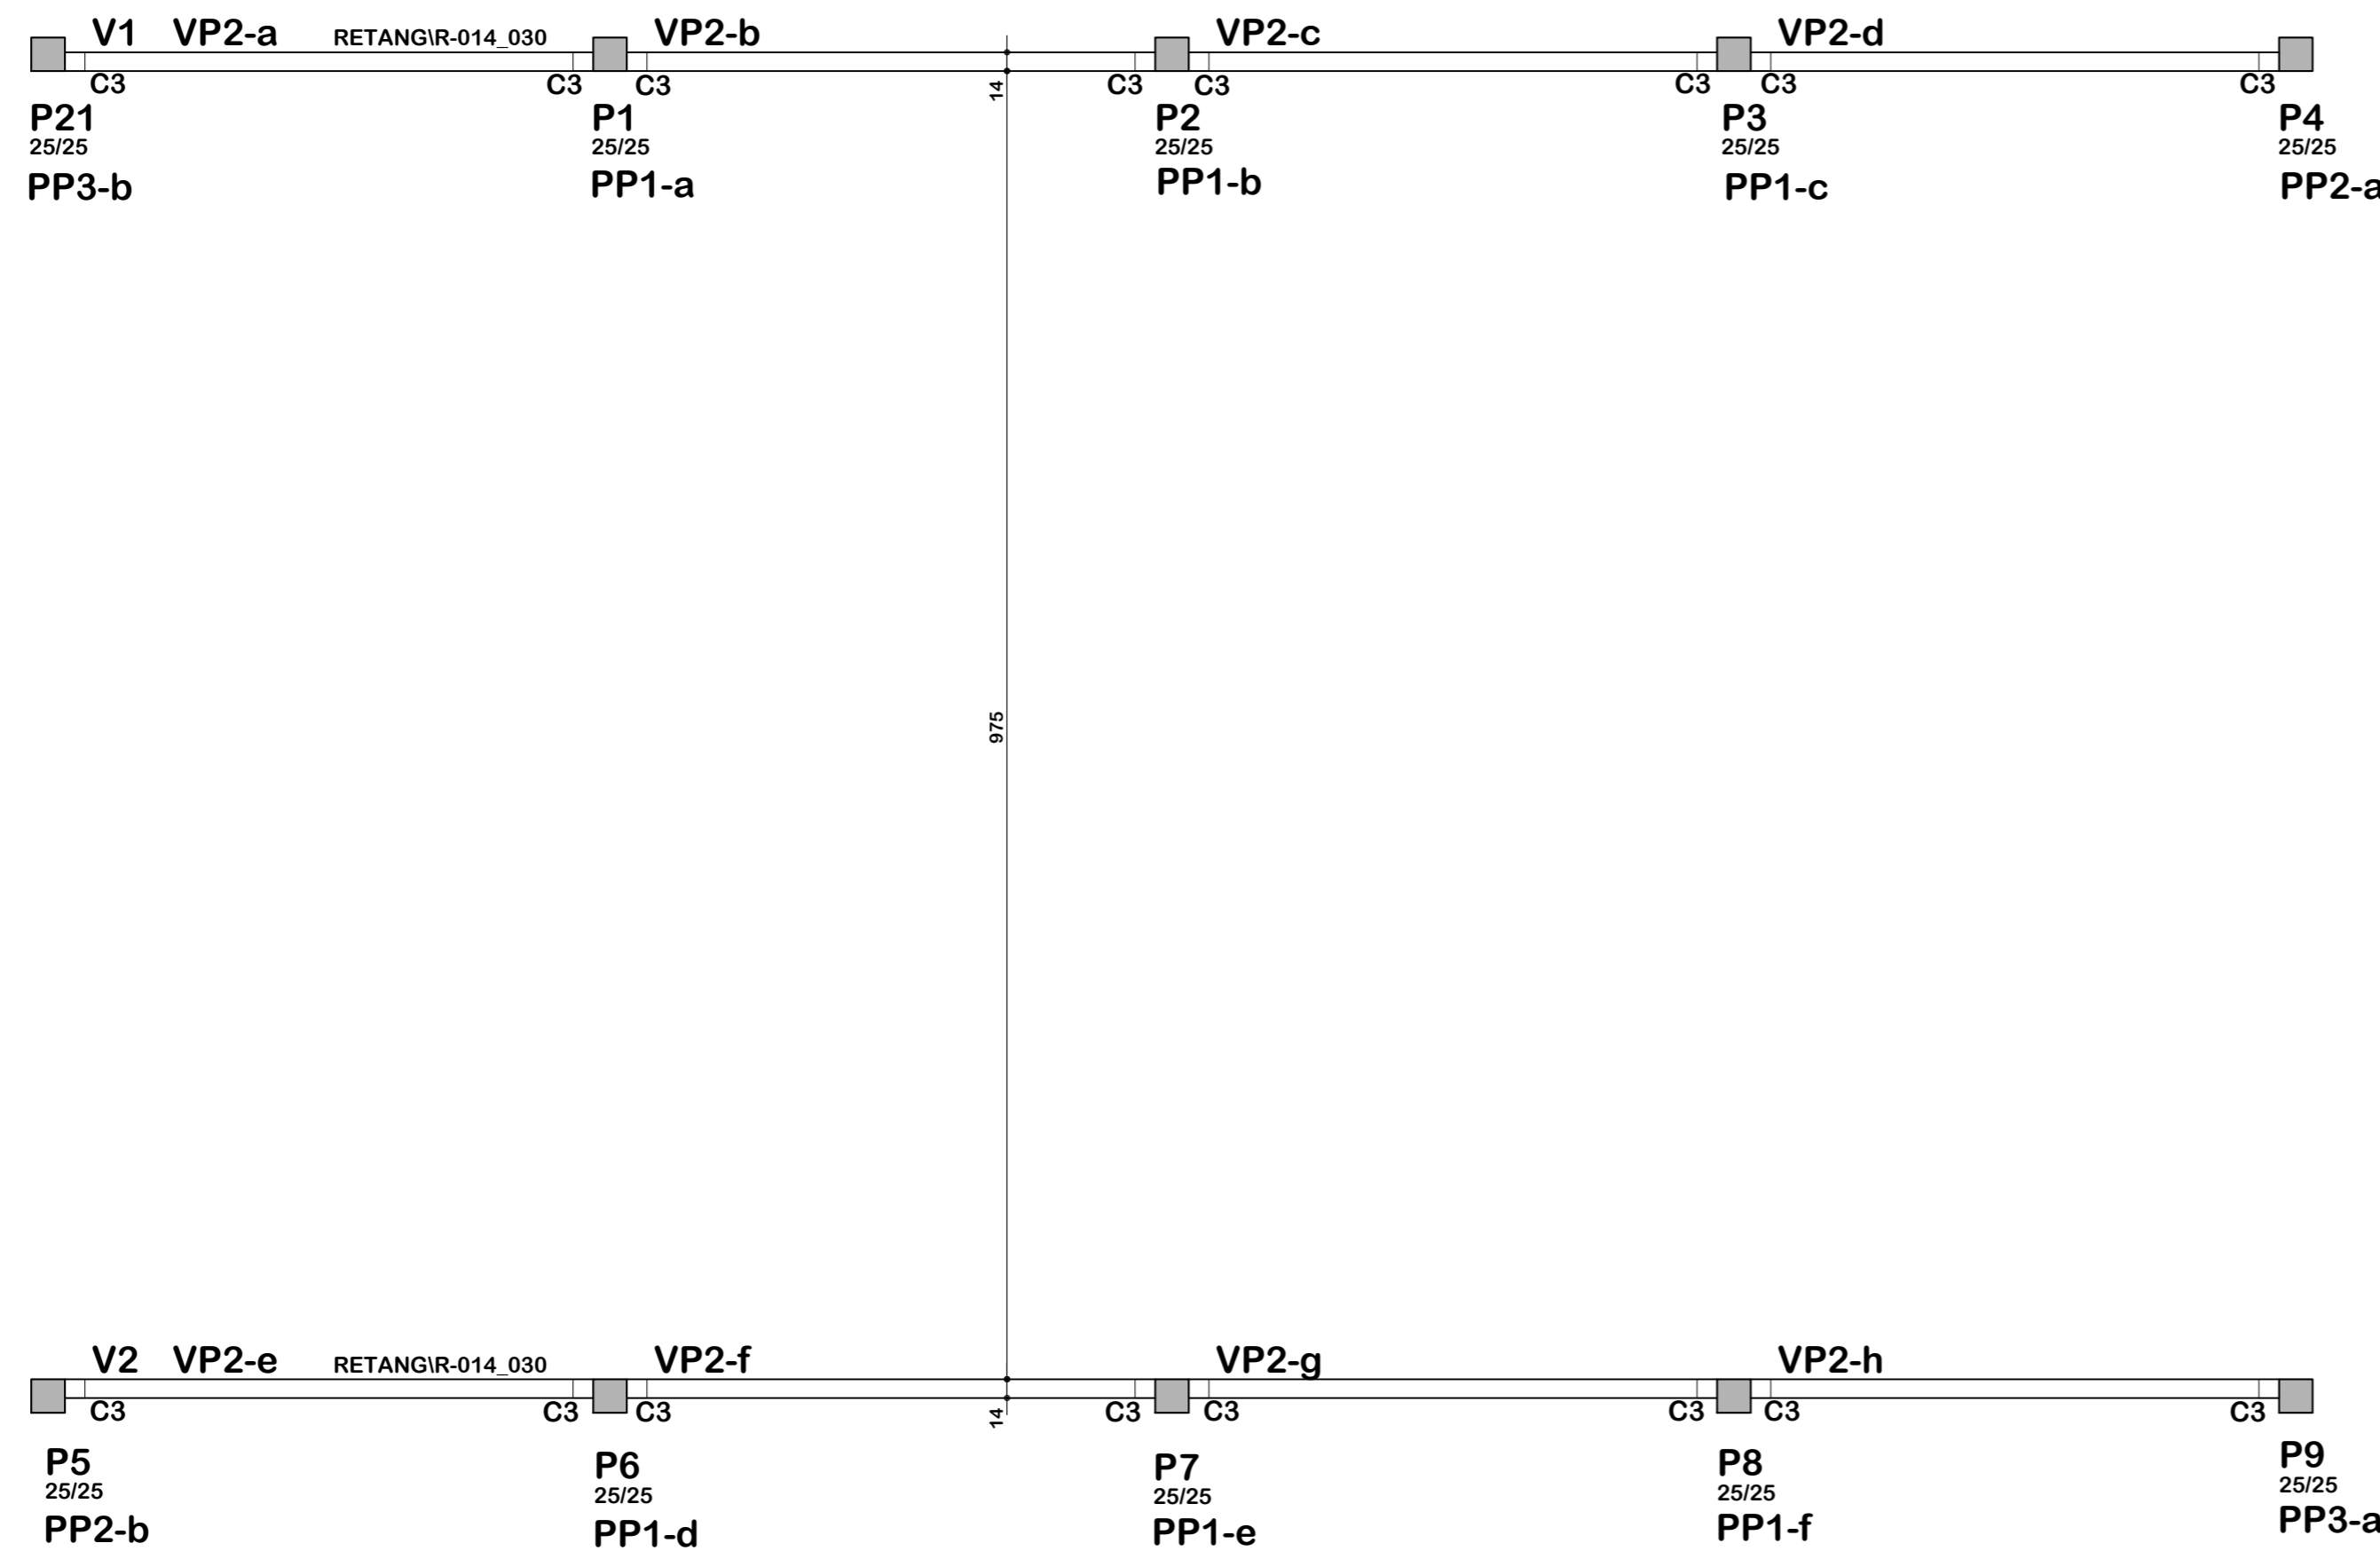

↑ Y
Planta de formas: Vigas de cobertura
Escala: 1:50
→ X

| | |
|---|--|
|  | <p>ASSOCIAÇÃO DOS MUNICÍPIOS DO ENTRE RIOS-SC BOM JESUS DO OESTE-CAIBI-CAMPO ERÊ-CUNHA PORÀ-CUNHATAÍ-FLOR DO SERTÃO IRACEMINHA-MARAVILHA-MODELO-PALMITOS-RIQUEZA-ROMELÂNDIA-SALTINHO SANTA TEREZINHA DO PROGRESSO-SÃO MIGUEL DA BOA VISTA-SAUADES-TIGRINHOS</p> |
| | <p>ENDEREÇO: Av. Euclides da Cunha, 160 - Cx. P. 47 - Centro 89.874-000 - MARAVILHA - Santa Catarina Fone/Fax: (0*49) 3664-0282- e-mail:amerios@amerios.org.br CNPJ 00.961.206/0001-88</p> |
|  | <p>MUNICÍPIO DE BOM JESUS DO OESTE / SC</p> |
| <p>OBRA: PROJETO ESTRUTURAL AMPLIAÇÃO DA ESCOLA MUNICIPAL PROFESSOR ALBANO BORRE - ANOS INICIAIS DO ENSINO FUNDAMENTAL -GARAGEM DE ÔNIBUS</p> | |
| <p>RESPONSÁVEL TÉCNICO: RAFAEL CASSOL BASSO ENGENHEIRO CIVIL CREA / SC: 112.213-2</p> | <p>ASS. RESP. TÉCNICO:</p> |
| <p>ESPECIFICAÇÕES: PLANTA DE FORMAS: VIGAS DE COBERTURA</p> | |
| <p>PROPRIETÁRIO: MUNICÍPIO DE BOM JESUS DO OESTE/SC</p> | <p>ASS. DO PREFEITO: AIRTON ANTONIO REINEHR</p> |
| <p>LOCAL: RUA AFONSO RAYMUNDO WALKER, 189 - CENTRO</p> | <p>FOLHA: 21/43</p> |
| <p>DESENHO: RAFAEL CASSOL BASSO</p> | <p>Nº DESENHO: Engenharia/Projetos 2021/Bom Jesus do Oeste</p> |
| <p>DATA: MARÇO / 2021</p> | <p>ÁREA: 174,25 m</p> |
| <p>ESCALA: INDICADA</p> | |