


B PLANTA DE COBERTURA
ESC: 1/75

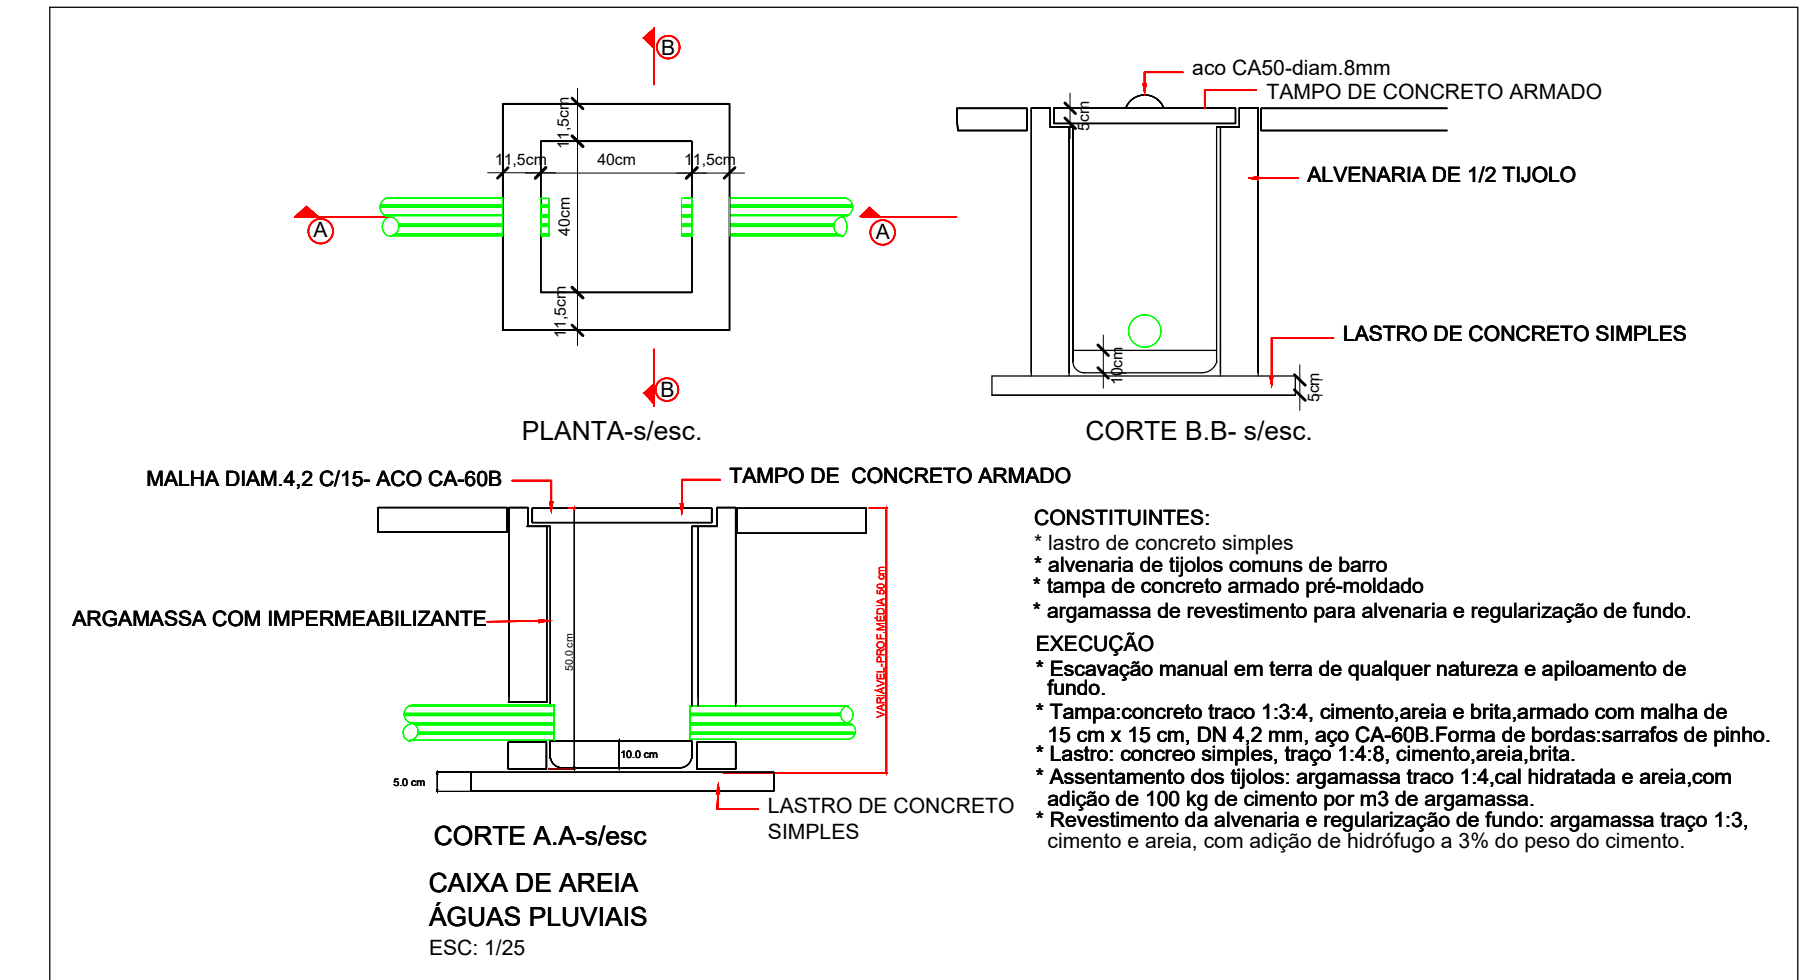

ASSOCIAÇÃO DOS MUNICÍPIOS DO ENTRE RIOS-SC
BOM JESUS DO OESTE-CAIBI-CUNHA PORÃ-CUNHATAI-FLORES DO SERTÃO
IRACEMINHA-MARAVILHA-MODELO-PALMITOS-RIQUEZA-ROMELÂNDIA-SALTINHO
SANTA TEREZINHA DO PROGRESSO-SÃO MIGUEL DA BOA VISTA-SAUADES-TIGRINHOS

ENDEREÇO: Av. Euclides da Cunha, 160 - Cx. P. 47 - Centro
89.874-000 - MARAVILHA - Santa Catarina
Fone/Fax: (0**49) 664-0282 - e-mail: engenharia@amerios.org.br
CNPJ 00.961.206/0001-88



MUNICÍPIO DE BOM JESUS DO OESTE - SC

OBRAS:
QUADRA ESPORTIVA (JUNTO À ESCOLA MUNICIPAL ALBANO BORRE)

RESPONSÁVEL TÉCNICO: CLARICE V. TUMELERO NIEDERMAIER ENGENHEIRA CIVIL CREA/SC 139652-1 R/N 2515059260	ASS. RESP. TÉCNICO:
ESPECIFICAÇÕES: PLANTA DE COBERTURA	
PROPRIETÁRIO: MUNICÍPIO DE BOM JESUS DO OESTE - SC	ASSINATURA DO PREFEITO:
LOCAL: Rua Padre Júlio, S/N - Centro	AIRTON ANTONIO REINEHR
DESENHADO: DANIELA GATELLI	Nº DESENHO: D2/2020/BOM.JESUSDOOESTE/MAIO
	DATA: OUTUBRO/2021
	ÁREA: INDICADA
	ESCALA: INDICADA