



EXISTENTE

PAVILHÃO

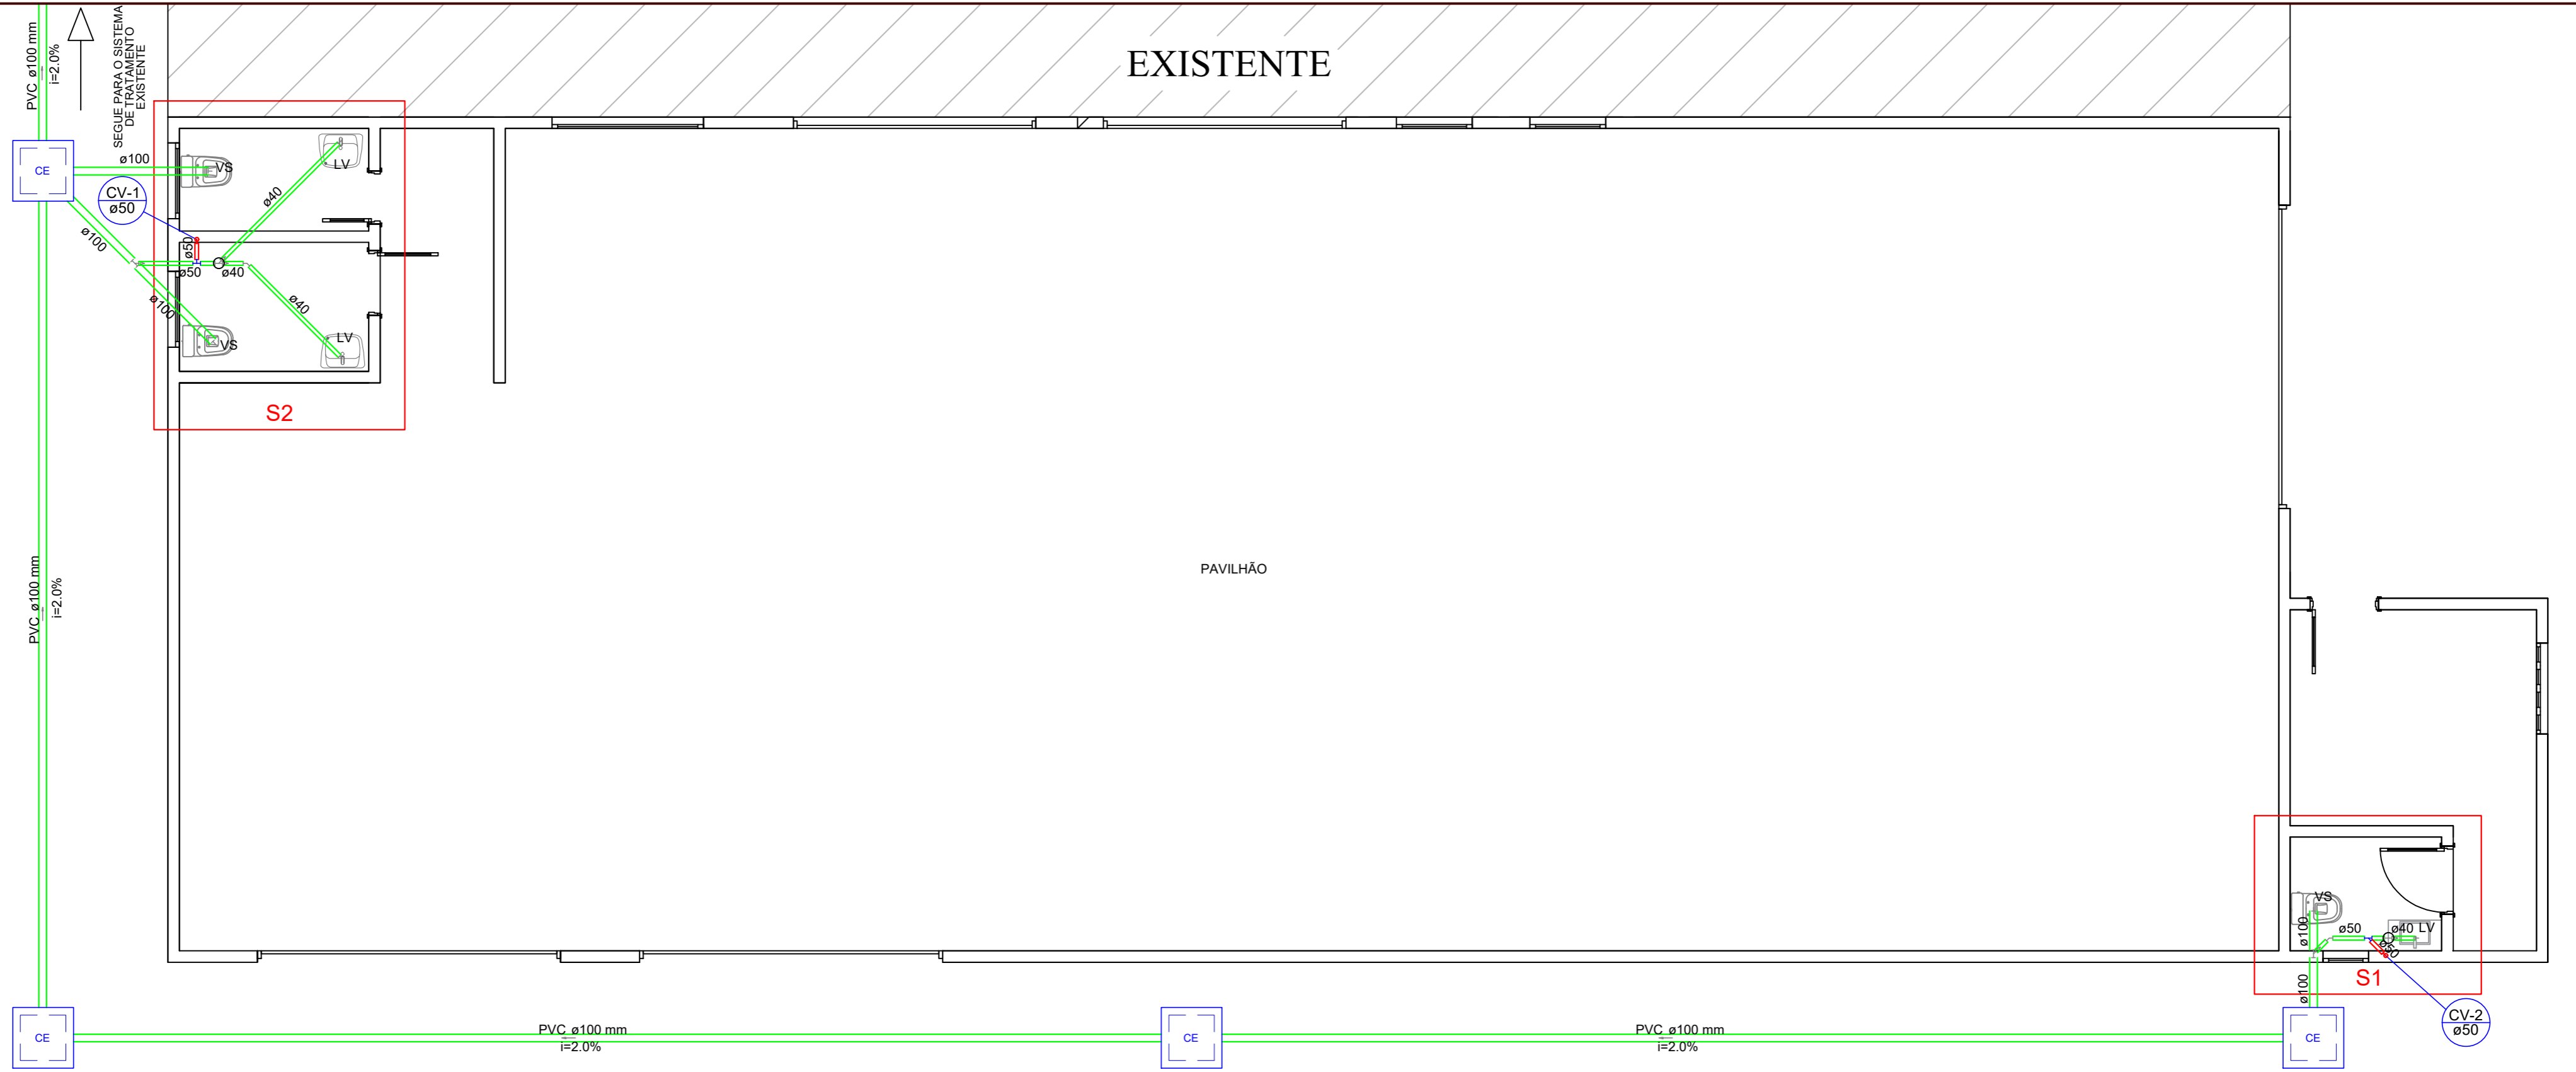

PROJETO HIDROSSANITÁRIO - ESGOTO

ESC: 1:75

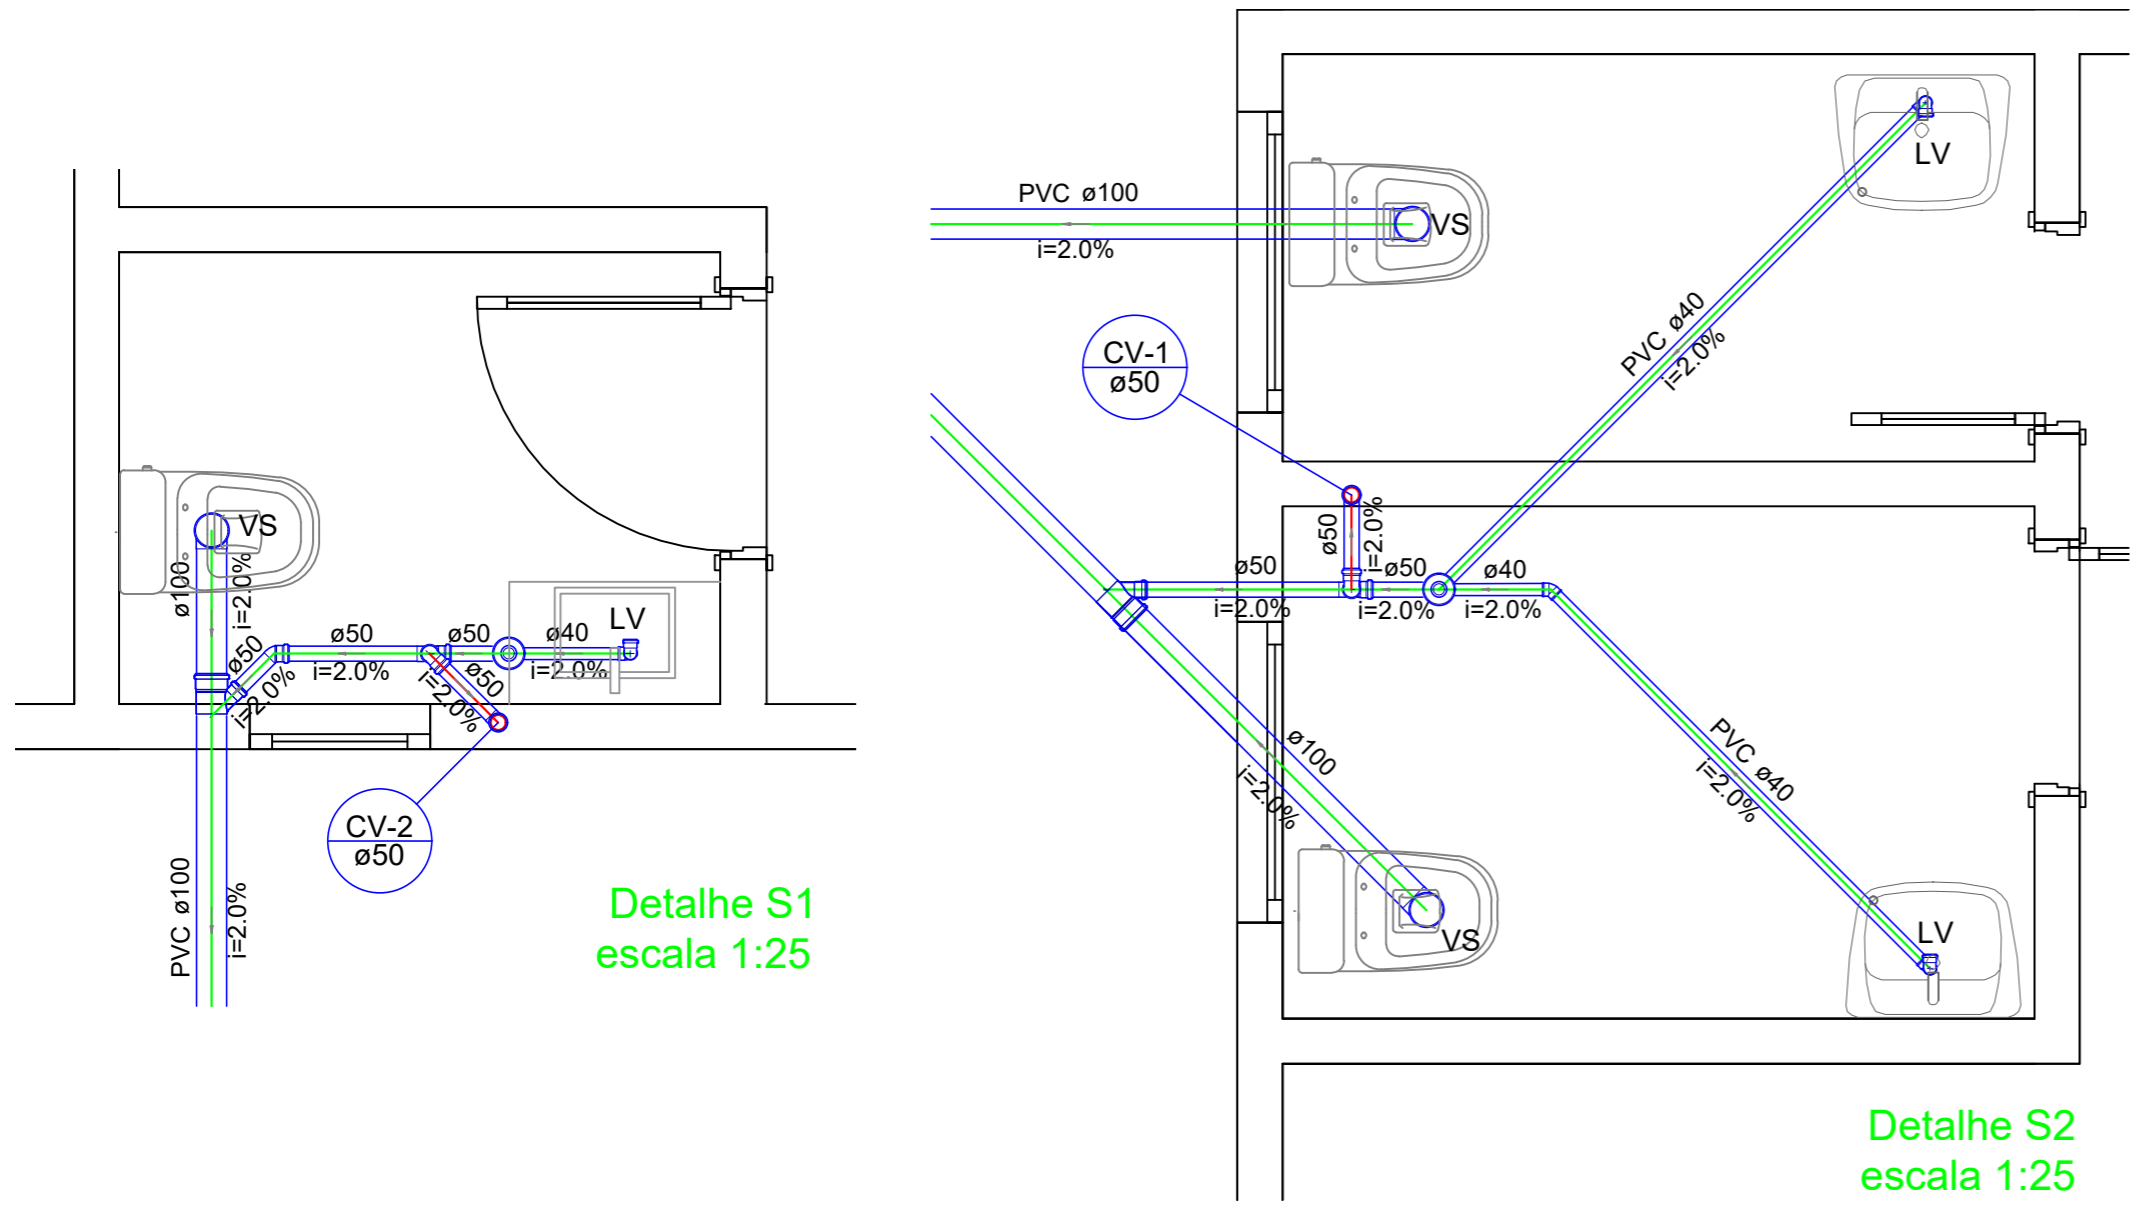

**Legenda**

- Caixas Inspeção Esgoto Simples
- Joelho 45
- Joelho 90- coluna
- Junção simples
- Lavatório de Uso Geral
- Ralos pluviais
- Ramais de Ventilação
- Vaso Sanitário c/ J90°

**Legenda das indicações**

- LV LAVATÓRIO
- VS VASO SANITÁRIO C/ CAIXA ACOPLADA

PROPRIETÁRIO:  
PREFEITURA MUNICIPAL DE BOM JESUS DO OESTE

CIDADE:  
BOM JESUS DO OESTE

ASSINATURA PROPRIETÁRIO

OBRA:  
AMPLIAÇÃO DE BARRACÃO

DATA:  
OUTUBRO/ 2020

CONTEÚDO:  
-PROJETO HIDROSSANITÁRIO  
- ESGOTO  
-DETALHES

APROVAÇÃO:

ÁREA:  
286,11 m<sup>2</sup>

ÁREA DO LOTE:  
32.687,00 m<sup>2</sup>

LOTEAMENTO:  
DISTRITO INDÚSTRIAL

ASSINATURA RESPONSÁVEL TÉCNICO

ARQUIVO:  
PREFEITURA DE BOM JESUS DO OESTE

DESENHO:  
KELI MENIN RAMOS

ÁREA EDIFICADA:  
286,11 m<sup>2</sup>

ESCALA:  
INDICADA

FOLHA:  
05/05