


## Notas Gerais

### Materiais:

- Aço.....: CA50 e CA60
- Concreto Estrutura.....: 25 MPa (250 kgf/cm<sup>2</sup>)
- Concreto Sapatas.....: 25 MPa (250 kgf/cm<sup>2</sup>)
- Deve ser mantido cura úmida do concreto por 7 dias
- Deve ser mantido o escoramento por no mínimo por 21 dias
- Só poderão ser executadas paredes após 28 dias da concretagem
- Deve ser utilizado espaçadores plásticos para garantir o recobrimento dos elementos
- Todas as cotas em centímetros, exceto cotas de níveis que estão em metros

### Recobrimentos:

- Vigas.....: 2.5cm
- Pilares.....: 2.5cm
- Lajes.....: 2.0cm
- Sapatas.....: 5.0cm

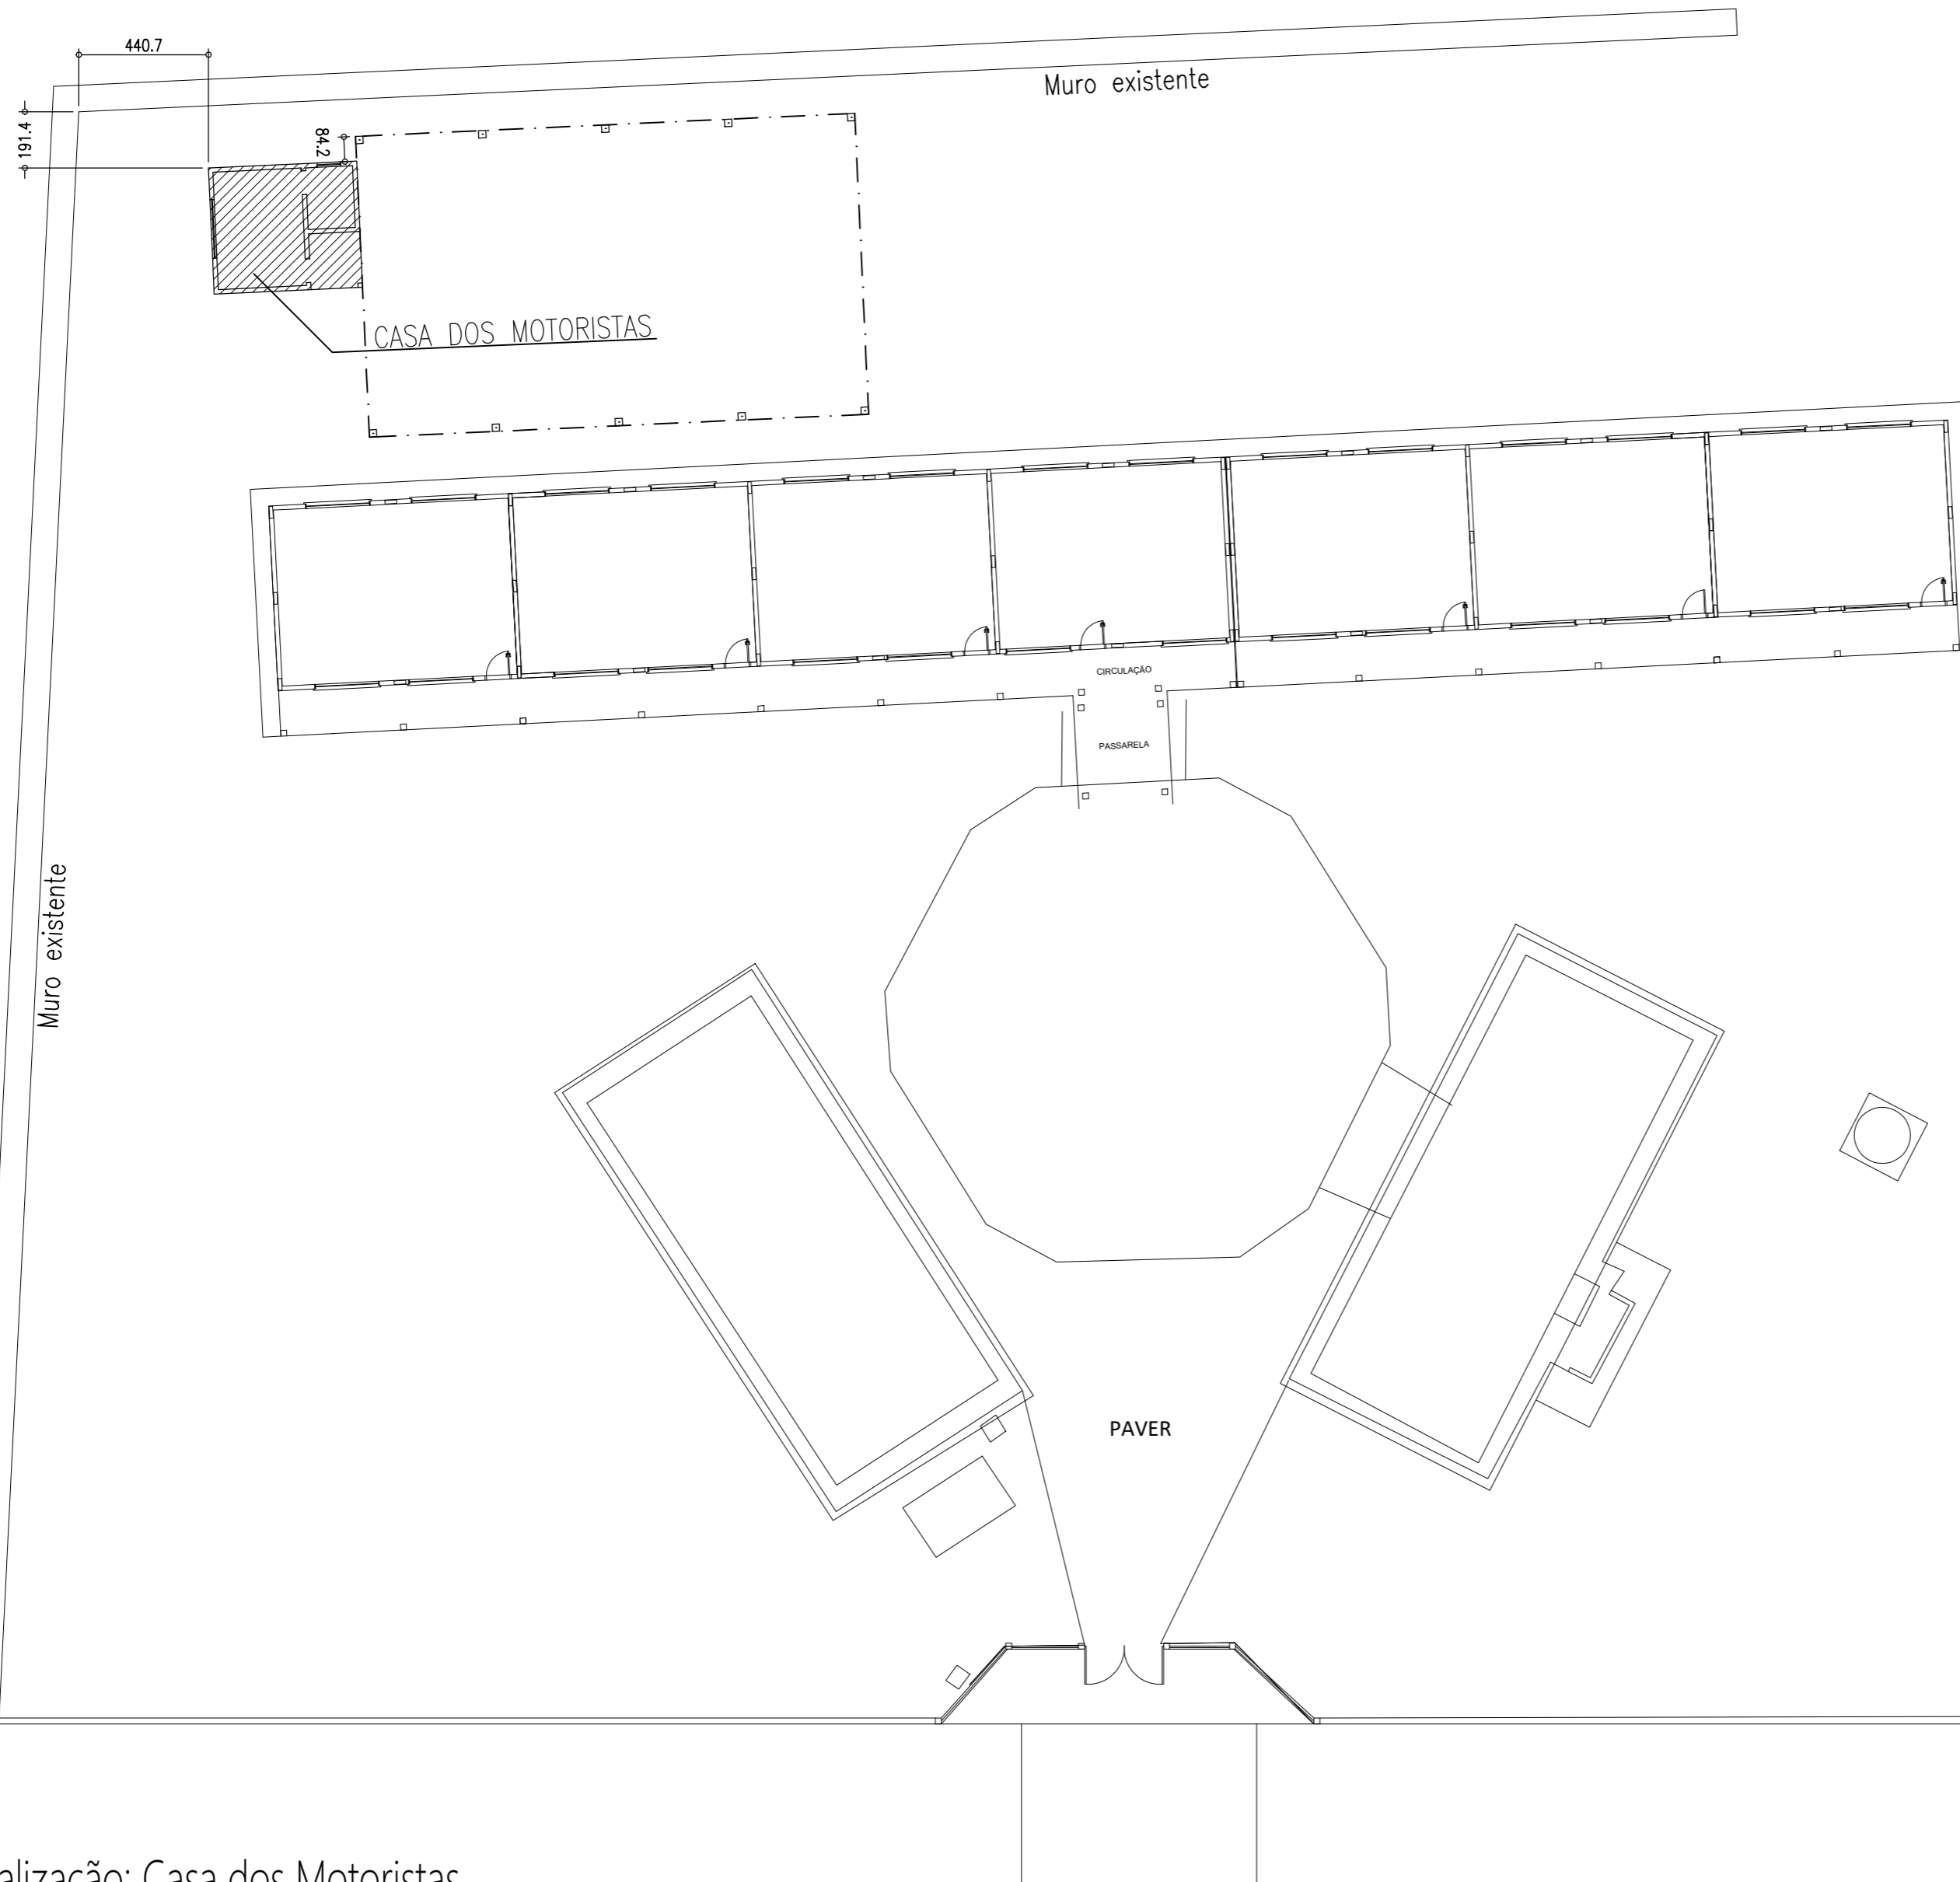

Localização: Casa dos Motoristas  
Escala: 1:200

|   |   |
|---|---|
|        | <b>ASSOCIAÇÃO DOS MUNICÍPIOS DO ENTRE RIOS-SC</b><br>BOM JESUS DO OESTE-CAIBI-CAMPO ERÉ-CUNHA PORÁ-CUNHATAÍ-FLOR DO SERTÃO<br>IRACEMINHA-MARAVILHA-MODELO-PALMITOS-RIQUEZA-ROMELÂNDIA-SALTINHO<br>SANTA TEREZINHA DO PROGRESSO-SÃO MIGUEL DA BOA VISTA-SAUDADES-TIGRINHOS |
|   | ENDEREÇO:<br>Av. Euclides da Cunha, 160 - Cx. P. 47 - Centro<br>89.874-000 - MARAVILHA - Santa Catarina<br>Fone/Fax: (0**49) 3664-0282- e-mail:amerios@amerios.org.br<br>CNPJ 00.961.206/0001-88  |
|        | MUNICÍPIO DE BOM JESUS DO OESTE / SC  |
| RESPONSÁVEL TÉCNICO: <b>RAFAEL CASSOL BASSO</b><br>ENGENHEIRO CIVIL<br>CREA / SC: 112.213-2 | ASS. RESP. TÉCNICO:   |
| ESPECIFICAÇÕES:<br>XXXXX  | PROPRIETÁRIO:<br>MUNICÍPIO DE BOM JESUS DO OESTE/SC   |
| LOCAL:<br>RUA AFONSO RAYMUNDO WALKER, 189 - CENTRO  | ASS. DO PREFEITO:<br>AIRTON ANTONIO REINEHR   |
| DESENHO:<br>RAFAEL CASSOL BASSO   | N° DESENHO:<br>Engenharia/Projetos 2021/Bom Jesus do Oeste  |
| DATA:<br>MARÇO / 2021   | ÁREA:<br>21,71 m <sup>2</sup>   |
| ESCALA:<br>INDICADA   | FOLHA:<br>30/43   |